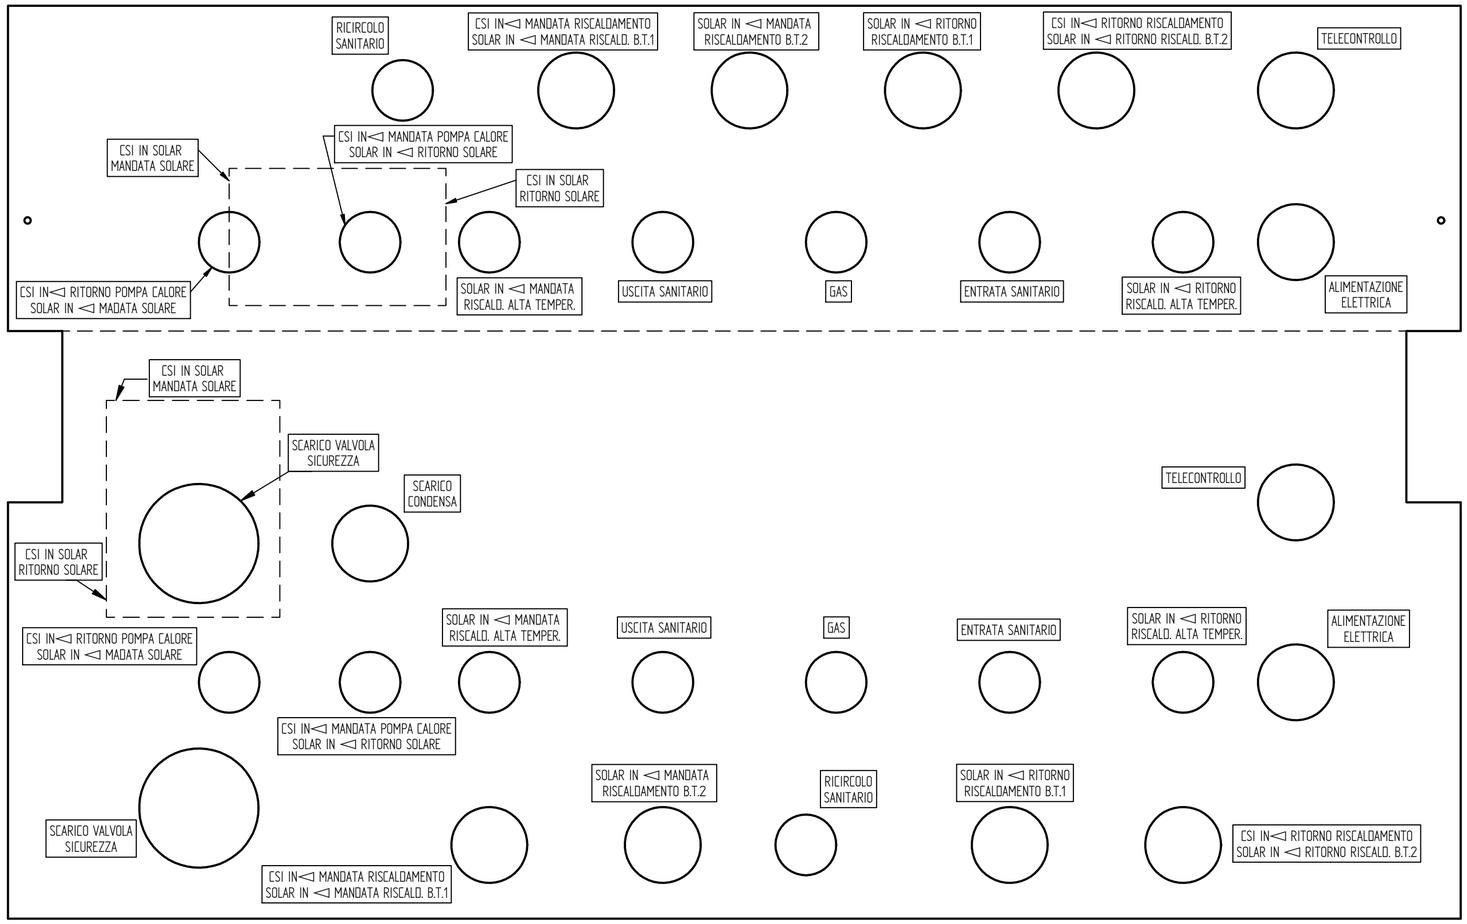
RICIRCOLO SANITARIO
CSI IN◁ MANDATA RISCALDAMENTO SOLAR IN ◁ MANDATA RISCALD. B.T.1
SOLAR IN ◁ MANDATA RISCALDAMENTO B.T.2
SOLAR IN ◁ RITORNO RISCALDAMENTO B.T.1
CSI IN◁ RITORNO RISCALDAMENTO SOLAR IN ◁ RITORNO RISCALD. B.T.2
TELECONTROLLO
CSI IN SOLAR MANDATA SOLARE
CSI IN◁ MANDATA POMPA CALORE SOLAR IN ◁ RITORNO SOLARE
CSI IN SOLAR RITORNO SOLARE
CSI IN◁ RITORNO POMPA CALORE SOLAR IN ◁ MADATA SOLARE
SOLAR IN ◁ MANDATA RISCALD. ALTA TEMPER.
USCITA SANITARIO
GAS
ENTRATA SANITARIO
SOLAR IN ◁ RITORNO RISCALD. ALTA TEMPER.
ALIMENTAZIONE ELETTRICA
CSI IN SOLAR MANDATA SOLARE
SCARICO VALVOLA SICUREZZA
SCARICO CONDENSA
TELECONTROLLO
CSI IN SOLAR RITORNO SOLARE
CSI IN◁ RITORNO POMPA CALORE SOLAR IN ◁ MADATA SOLARE
SOLAR IN ◁ MANDATA RISCALD. ALTA TEMPER.
USCITA SANITARIO
GAS
ENTRATA SANITARIO
SOLAR IN ◁ RITORNO RISCALD. ALTA TEMPER.
ALIMENTAZIONE ELETTRICA
CSI IN◁ MANDATA POMPA CALORE SOLAR IN ◁ RITORNO SOLARE
SOLAR IN ◁ MANDATA RISCALDAMENTO B.T.2
RICIRCOLO SANITARIO
SOLAR IN ◁ RITORNO RISCALDAMENTO B.T.1
SCARICO VALVOLA SICUREZZA
CSI IN◁ RITORNO RISCALDAMENTO SOLAR IN ◁ RITORNO RISCALD. B.T.2
CSI IN◁ MANDATA RISCALDAMENTO SOLAR IN ◁ MANDATA RISCALD. B.T.1

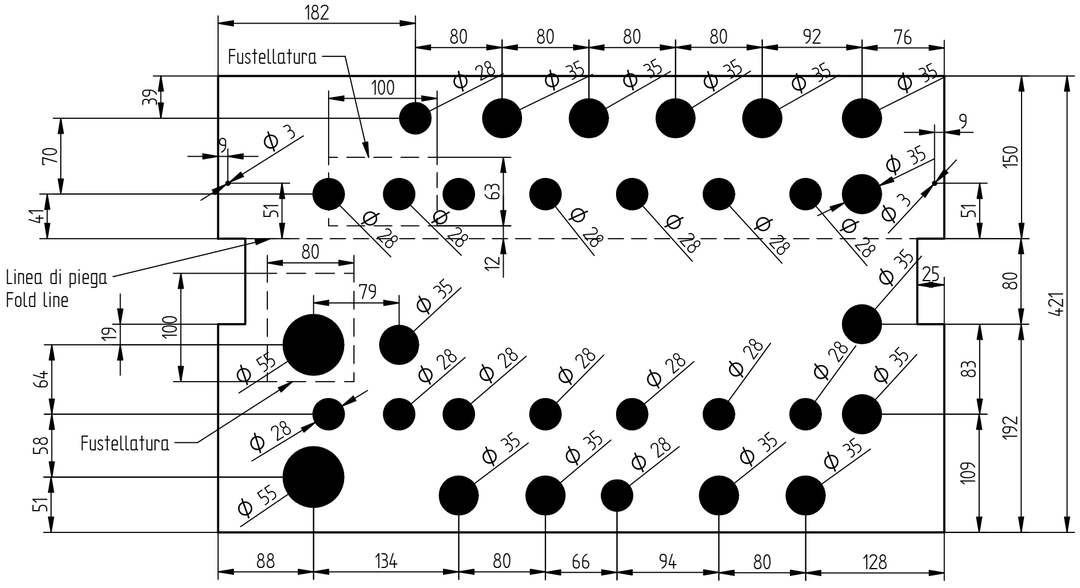
182
80
80
80
80
92
76
Fustellatura
100
39
70
41
9
Φ 3
51
63
12
Φ 28
Φ 35
Linea di piega
Fold line
80
79
19
100
64
58
51
Φ 55
Fustellatura
150
80
83
192
109
421
25
88
134
80
66
94
80
128